

04009232812990008

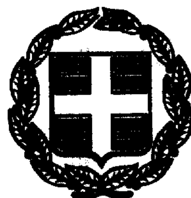

ΕΦΗΜΕΡΙΣ ΤΗΣ ΚΥΒΕΡΝΗΣΕΩΣ

ΤΗΣ ΕΛΛΗΝΙΚΗΣ ΔΗΜΟΚΡΑΤΙΑΣ

ΤΕΥΧΟΣ ΤΕΤΑΡΤΟ — Αρ. Φύλλου 923

28 Δεκεμβρίου 1999

ΠΕΡΙΕΧΟΜΕΝΑ

ΑΠΟΦΑΣΕΙΣ

ΑΝΑΚΟΙΝΩΣΕΙΣ

ΑΠΟΦΑΣΕΙΣ

Αριθ. 1580 (1)

Διόρθωση της 1029272/2721/0010/5.5.99 (Φ.Ε.Κ. 385/1.6.99/τ.Δ΄) κοινής απόφασης Υπουργών Οικονομικών και Εθνικής Παιδείας και Θρησκευμάτων.

ΟΙ ΥΠΟΥΡΓΟΙ ΟΙΚΟΝΟΜΙΚΩΝ ΚΑΙ ΕΘΝΙΚΗΣ ΠΑΙΔΕΙΑΣ ΚΑΙ ΘΡΗΣΚΕΥΜΑΤΩΝ

Έχοντας υπόψη:

1. Τις διατάξεις του Ν. Δ/τος 797/1971 «περί αναγκαστικών απαλλοτριώσεων» σε συνδυασμό με τις διατάξεις του Β. Δ/τος 139/1971 «περί της αρμοδιότητος των νομαρχών προς κήρυξιν αναγκαστικών τινων απαλλοτριώσεων».
2. Την αριθ. 1029272/2721/0010/5.5.99 (Φ.Ε.Κ. 385/1.6.99 τ.Δ΄) Κ.Υ.Α. με την οποία κηρύχθηκε αναγκαστική απαλλοτρίωση για την αρτίωση του χώρου ανέγερσης διδακτηρίου του 3ου Δ.Σ. Αγ. Δημητρίου.
3. Την 1107147/1239/0006Α/4.10.1996 (ΦΕΚ 922/7.10.1996 τ.Β΄) κοινή απόφαση του Πρωθυπουργού και του Υπουργού Οικονομικών, σχετικά με ανάθεση αρμοδιοτήτων στους Υφυπουργούς Οικονομικών, αποφασίζουμε:

Διορθώνουμε το διατακτικό της 1029272/2721/0010/5.5.99 (Φ.Ε.Κ. 385/1.6.99 τ.Δ΄ Κοινής Υπουργικής Απόφασης μόνο ως προς τη θέση που βρίσκεται η απαλλοτριούμενη έκταση και ορίζουμε ότι η έκταση αυτή βρίσκεται στην περιοχή του Δήμου Αγ. Δημητίου, μεταξύ των οδών Γράμμου και Μητροπέτροβα.

Η απόφαση αυτή να δημοσιευθεί στην Εφημερίδα της Κυβερνήσεως.

Αθήνα, 26 Νοεμβρίου 1999

ΟΙ ΥΠΟΥΡΓΟΙ

ΥΦΥΠ. ΟΙΚΟΝΟΜΙΚΩΝ	ΕΘΝΙΚΗΣ ΠΑΙΔΕΙΑΣ ΚΑΙ ΘΡΗΣΚΕΥΜΑΤΩΝ
Γ. ΔΡΥΣ	**ΓΕΡΑΣΙΜΟΣ ΑΡΣΕΝΗΣ**

Αριθ. 1239/ΑΦ: Τροπ. Χίου (2)

Τροποποίηση ρυμοτομικού σχεδίου πόλεως Κώμης Δήμου Μαστιχοχωρίων Χίου.

Ο ΓΕΝΙΚΟΣ ΓΡΑΜΜΑΤΕΑΣ
ΠΕΡΙΦΕΡΕΙΑΣ ΒΟΡΕΙΟΥ ΑΙΓΑΙΟΥ

Έχοντας υπόψη:

1. Την αρ. 75724/1151/30.12.83 Κοινή απόφαση Υπουργών Προεδρίας και ΧΟΠ «Κωδικοποίηση, τροποποίηση και συμπλήρωση Συλλογικών Οργάνων Γνωμοδοτικής και Αποφασιστικής Αρμοδιότητας του Υ.ΧΟΠ (ΦΕΚ 767/Β/30.12.83) όπως τροποποιήθηκε με την αρ. οικ. 81960/2578/1989 νεώτερη Κοινή Απόφαση (ΦΕΚ 897/Β/1989).

2. Το άρθρο 19 του Ν. 1599/1986 (ΦΕΚ 75/Α/11.6.86) σχέσεις Κράτους - πολίτη και λοιπές δ/ξεις.

3. Τις δ/ξεις του άρθρου 61 του Ν. 1622/86 «Περί τοπικής Αυτοδιοικήσεως Περιφερειακής Ανάπτυξης και Δημοκρατικού Προγραμματισμού» (ΦΕΚ 92/Α/86).

4. Τις δ/ξεις του Π.Δ. 51/87 «Καθορισμός Περιφερειών της Χώρας για το σχεδιασμό, προγραμματισμό και συντονισμό της Περιφερειακής Ανάπτυξης» (ΦΕΚ 6/Α/87).

5. Τις δ/ξεις του Π.Δ. 404/1989 «Αναδιάρθρωση και σύσταση Δ/νσεων Περιφέρειας Υ.ΠΕ.ΧΩ.ΔΕ. (ΦΕΚ 173/Α/1989).

6. Τις δ/ξεις του Ν. 2503/30.5.97 (ΦΕΚ 107/Α).

7. Την αρ. 591/ΑΦ 1: 16.1 Απόφαση Γεν. Γραμματέα Περιφ. Βορείου Αιγαίου, με την οποία συγκροτήθηκε το Περιφερειακό Συμβούλιο Χ.Ο.Π. στη Δ/νση ΠΕ.ΧΩ. Βορείου Αιγαίου, μέχρι 31.12.99.

8. Τις Δ/ξεις του Ν. Δ. 17.7/16.8.23.

9. Τις Δξεις του Ν. 1337/83 (ΦΕΚ 33^Α/14.3.83).

10. Τις διατάξεις της παρ. 9^α του άρθρου 25 του 2508/1997 Βιώσιμη οικιστική ανάπτυξη κ.λπ. (ΦΕΚ 124Α/13.6.97).

11. Την αριθμ. Τ.Υ. 8935/17.12.71 απόφαση Νομάρχη Χίου (ΦΕΚ 2/Δ/10.1.72) «περί έγκρισης του Ρυμοτομικού Σχεδίου Κώμης» όπως τροποποιήθηκε με την αριθμ. 4672/22.11.90 (ΦΕΚ 738/Δ/31.12.90) νεώτερη απόφαση.

12. Την από 24.4.98 αίτηση Γ. Αμύγδαλου προς το Δήμο Μαστιχοχωρίων Χίου.

13. Τις αριθμ. 124/20.11.98 και 142/21.12.98 αποφάσεις του Δημοτικού Συμβουλίου Μαστιχοχωρίων με τις οποίες τάσσεται υπέρ της έγκρισης της τροποποίησης.

14. Την από 3.3.99 βεβαίωση του Δημάρχου Μαστιχοχωρίων Χίου ότι με την τροποποίηση δεν καθίστανται μη άρτια οικόπεδα.

15. Την απόφαση Τ.Υ. 604/21.4.86 απόφαση Νομάρχη Χίου (ΦΕΚ 464/27.5.86) με την οποία καθορίστηκαν οι οριογραμμές αιγιαλού & παραλίας στην περιοχή.

16. Το υποβληθέν τοπογραφικό διάγραμμα κλίμ. 1:100 που θεωρείται από την αρμόδια Πολεοδομική Υπηρεσία και το Δήμαρχο Μαστιχοχωρίων.

17. Την αριθμ. 624/70/Φ.5.23.4/18.10.99 εισήγηση της ΔΙΠΕΧΩ Βορείου Αιγαίου προς το Περιφ. ΣΧΟΠ.

18. Την αριθμ. 31.10/2/25.11.99 γνωμοδότηση του Περιφ. ΣΧΟΠ με την οποία τάσσεται κατά πλειοψηφία υπέρ της έγκρισης της τροποποίησης.

19. Το γεγονός ότι από τις κανονιστικές δ/ξεις αυτής της απόφασης δεν προκαλείται δαπάνη σε βάρος του κρατικού προϋπολογισμού και τον οικείου Ο.Τ.Α., αποφασίζουμε:

Εγκρίνουμε την τροποποίηση του ρυμοτομικού σχεδίου Κώμης του Δήμου Μαστιχοχωρίων Νομαρχιακής Αυτ/σης Χίου, σε παραλιακό Ο.Τ. στη θέση της ιδιοκτησίας Γ. Αμύγδαλου, σύμφωνα με τις αριθμ. 124/20.11.98 και 142/21.12.98 αποφάσεις του Δημοτικού Συμβουλίου, όπως αυτή απεικονίζεται στο χρωματισμένο τοπογραφικό διάγραμμα κλίμακας 1:500 που συνοδεύει την παρούσα απόφαση και προσδιορίζεται από τη ρυμοτομική γραμμή υπό τα στοιχεία Θ - Ι - Κ (Νέα Ρ.Γ.) και από τις οικοδομικές γραμμές υπό τα στοιχεία Α-Γ-Ε-Ζ-Η (Νέες Ο.Γ.).

Η παρούσα απόφαση θα δημοσιευθεί στην Εφημερίδα της Κυβερνήσεως και θα ισχύει μετά τη δημοσίευσή της.

Μυτιλήνη, 1 Δεκεμβρίου 1999

Ο Γενικός Γραμματέας Περιφέρειας
ΑΘΑΝΑΣΙΟΣ ΚΑΡΟΥΝΤΖΟΣ

Ο.Γ	ΚΑΤΑΡΓΟΥΜΕΝΗ	ΑΒΓΔΕΗ
	ΝΕΑ ΙΣΧΥΟΥΣΑ	ΑΓΕΖΗ
ΡΓ.	ΚΑΤΑΡΓΟΥΜΕΝΗ	Θ-Κ
	ΝΕΑ ΙΣΧΥΟΥΣΑ	ΘΙΚ

Χώρος σταθμευσης

Σ17 6.51

Σ16 2.83

Σ18 4.50

Σ15 0.80

2/Π

2/Κ

1/Π

ΠΕΡΙΦΕΡΕΙΑ ΒΟΡΕΙΟΥ ΑΙΓΑΙΟΥ
Δ/ΝΣΗ ΠΕΡΙΒΑΛΛΟΝΤΟΣ & ΧΩΡΟΤΑΞΙΑΣ

Αριθμ. Πρωτ. Απόφασης 1239/99
Το παρόν σχεδιάγραμμα συνοδεύει την πιο πάνω πράξη που αφορά την έγκριση

Μυτιλήνη τη 1-12-1999
Ο Γεν. Γραμματέας Περιφέρειας

ΕΘΝΙΚΟ ΤΥΠΟΓΡΑΦΕΙΟ
Για τεχνικούς λόγους στο σχεδιάγραμμα έγινε σμίκρυνση κατά ποσοστό 78 %

Αριθ. 1244/ΑΦ: Οριοθ. (3)

Καθορισμός ορίων Συνεκτικού τμήματος οικισμού «Πύργοι Μεσαγρού» Δήμου Γέρας Ν.Α. Λέσβου.

Ο ΓΕΝΙΚΟΣ ΓΡΑΜΜΑΤΕΑΣ
ΠΕΡΙΦΕΡΕΙΑΣ ΒΟΡΕΙΟΥ ΑΙΓΑΙΟΥ

Έχοντας υπόψη:

1. Την αρ. 75724/1151/30.12.83 κοινή απόφαση Υπουργών Προεδρίας και ΧΟΠ «Κωδικοποίηση, τροποποίηση και συμπλήρωση Συλλογικών Οργάνων Γνωμοδοτικής και Αποφασιστικής Αρμοδιότητας του Υ.ΧΟΠ (ΦΕΚ 767/Β/30.12.83) όπως τροποποιήθηκε με την αρ. οικ. 81960/2578/1989 νεώτερη κοινή απόφαση (ΦΕΚ 897/Β/1989).

2. Το άρθρο 19 του Ν. 1599/1986 (ΦΕΚ 75/Α/11.6.86) σχέσεις Κράτους - πολίτη και λοιπές δ/ξεις.

3. Τις δ/ξεις του άρθρου 61 του Ν. 1622/86 «Περί τοπικής Αυτοδιοικήσεως Περιφερειακής Ανάπτυξης και Δημοκρατικού Προγραμματισμού» (ΦΕΚ 92/Α/86).

4. Τις δ/ξεις του Π.Δ. 51/87 «Καθορισμός Περιφερειών της Χώρας για το σχεδιασμό, προγραμματισμό και συντονισμό της Περιφερειακής Ανάπτυξης» (ΦΕΚ 6/Α/87).

5. Τις δ/ξεις του Π.Δ. 404/1989 «Αναδιάρθρωση και σύσταση Δ/νσεων Περιφέρειας Υ.ΠΕ.ΧΩ.ΔΕ. (ΦΕΚ 173/Α/1989).

6. Τις δ/ξεις του Ν. 2503/30.5.97 (ΦΕΚ 107/Α).

7. Την αρ. 591/ΑΦ 1: 16.1 Απόφαση Γεν. Γραμματέα Περιφ. Βορείου Αιγαίου, με την οποία συγκροτήθηκε το Περιφερειακό Συμβούλιο Χ.Ο.Π. στη Δ/νση ΠΕ.ΧΩ. Βορείου Αιγαίου, μέχρι 31.12.99.

8. Τις δ/ξεις του Ν.Δ. 17.7/16.8.23.

9. Τις δ/ξεις του 2242/94 άρθρ. 3 παρ. 1 (ΦΕΚ 162/Α/3.10.94).

10. Τις διατάξεις της παρ. 9α του άρθρου 25 του 2508/1997 Βιώσιμη οικιστική ανάπτυξη κ.λπ. (ΦΕΚ124Α/13.6.97).

11. Την αριθμ. 326/20.1.1987 απόφαση Νομάρχη Λέσβου (ΦΕΚ 117/Δ/23.2.87).

12. Τις δ/ξεις του Π.Δ. 24.4/3.5.85 άρθρ. 4 (ΦΕΚ 181/Δ/85).

13. Την αριθμ. 12/9.1.1987 γνωμοδότηση του Νομαρχιακού ΣΧΟΠ Λέσβου.

14. Το από Ιούλιος 1999 διάγραμμα οριοθέτησης της ΔΙΠΕΧΩ Βορείου Αιγαίου.

15. Την αριθμ. 140/17.9.1999 απόφαση Δημοτικού Συμβουλίου Γέρας Λέσβου.

16. Τις σχετικές βεβαιώσεις του Δήμου Γέρας για τήρηση διαδικασιών ανάρτησης.

17. Την αριθμ. πρωτ. 1057/Τ.Π.Σ. 116/19.11.1999 εισήγηση της ΔΙΠΕΧΩ Βορείου Αιγαίου προς το Περιφ. ΣΧΟΠ.

18. Την αριθμ. 37/7/10/25.11.99 γνωμοδότηση του Περιφ. ΣΧΟΠ με την οποία ομόφωνα γνωμοδοτεί για την οριοθέτηση του τμήματος.

19. Το γεγονός ότι το προς οριοθέτηση τμήμα εξαιρέθηκε αναιτιολόγητα κατά την υπογραφή της αριθμ. 326/87 απόφασης οριοθέτησης ενώ συμπεριλάμβαναν μέσα στα όρια με βάση την αριθμ. 12/9.1.87 γνωμοδότηση ΣΧΟΠ.

20. Το γεγονός ότι υπάρχουν οι προϋποθέσεις ως προς την ύπαρξη υφισταμένου συνεκτικού τμήματος το οποίο κατά την αρχική οριοθέτηση όφειλε σύμφωνα με τις κείμενες δ/ξεις να συμπεριληφθεί μέσα στα όρια του εν λόγω Οικισμού και συνεπώς κρίνεται επιβεβλημένη η έκδοση νέας συμπληρωματικής πράξης οριοθέτησης για λόγους νομιμότητας, ισονομίας και ισοπολιτείας.

21. Το γεγονός ότι τηρούνται οι όροι και περιορισμοί της παράγρ. 1 του άρθρου 19 του Ν. 2508/97 (ΦΕΚ 124/Α/97), καθόσον με την παρούσα απόφαση δεν υφίσταται θέμα «Διεύρυνσης των ορίων» αλλά νέας συμπληρωματικής οριοθέτησης προς αποκατάσταση σφάλματος κατά την υπογραφή της προηγούμενης Διοικητικής Πράξης οριοθέτησης.

22. Το γεγονός ότι σύμφωνα με τις δ/ξεις του Ν. 2508/97 (άρθ. 25 παρ. 9α) σε συνδυασμό με την παράγρ. 3 του άρθρου 1 του Ν. 2242/94 (ΦΕΚ 162/Δ/3.10.94) η αρμοδιότητα οριοθέτησης παραλιακών οικισμών ανήκει στον Γεν. Γραμματέα της Περιφέρειας.

23. Το γεγονός ότι από την κανονιστικές δ/ξεις της παρούσας απόφασης δεν προκαλείται δαπάνη σε βάρος του κρατικού Προϋπολογισμού κατά του οικείου Ο.Τ.Α., αποφασίζουμε:


Καθορίζουμε νέα όρια σε συνεκτικό τμήμα του παραλιακού οικισμού «Πύργοι Μεσαγρού» του Δήμου Γέρας Ν.Α. Λέσβου, το οποίο λόγω σφάλματος της Διοίκησης δεν συμπεριληφθεί στην αριθμ. 326/1987 Πράξη οριοθέτησης Νομαρχίας Λέσβου, όπως αυτά απεικονίζονται αναλυτικά στο από Ιούλιος 1999 θεωρημένο απόσπασμα αεροφωτογραφίας που συνοδεύει την παρούσα απόφαση, υπό τα στοιχεία 8-9-10-11 και 12 ως κορυφές πολυγώνου.

Ως προς τους όρους αρτιότητας και ως προς τους όρους & περιορισμούς δόμησης για το ως άνω οριοθετημένο τμήμα θα ισχύουν αυτοί που καθορίζονται με την αριθμ. 326/20.1.87 απόφαση Νομάρχη Λέσβου (ΦΕΚ 117/Δ/23.2.87) σε συνδυασμό με τις ισχύουσες δ/ξεις του Π.Δ. 24.4/3.5.85 (ΦΕΚ 181/Δ/85).

Η παρούσα απόφαση να δημοσιευθεί στην Εφημερίδα της Κυβερνήσεως.

Μυτιλήνη, 1 Δεκεμβρίου 1999

Ο Γενικός Γραμματέας Περιφέρειας
ΑΘΑΝΑΣΙΟΣ ΚΑΡΟΥΝΤΖΟΣ

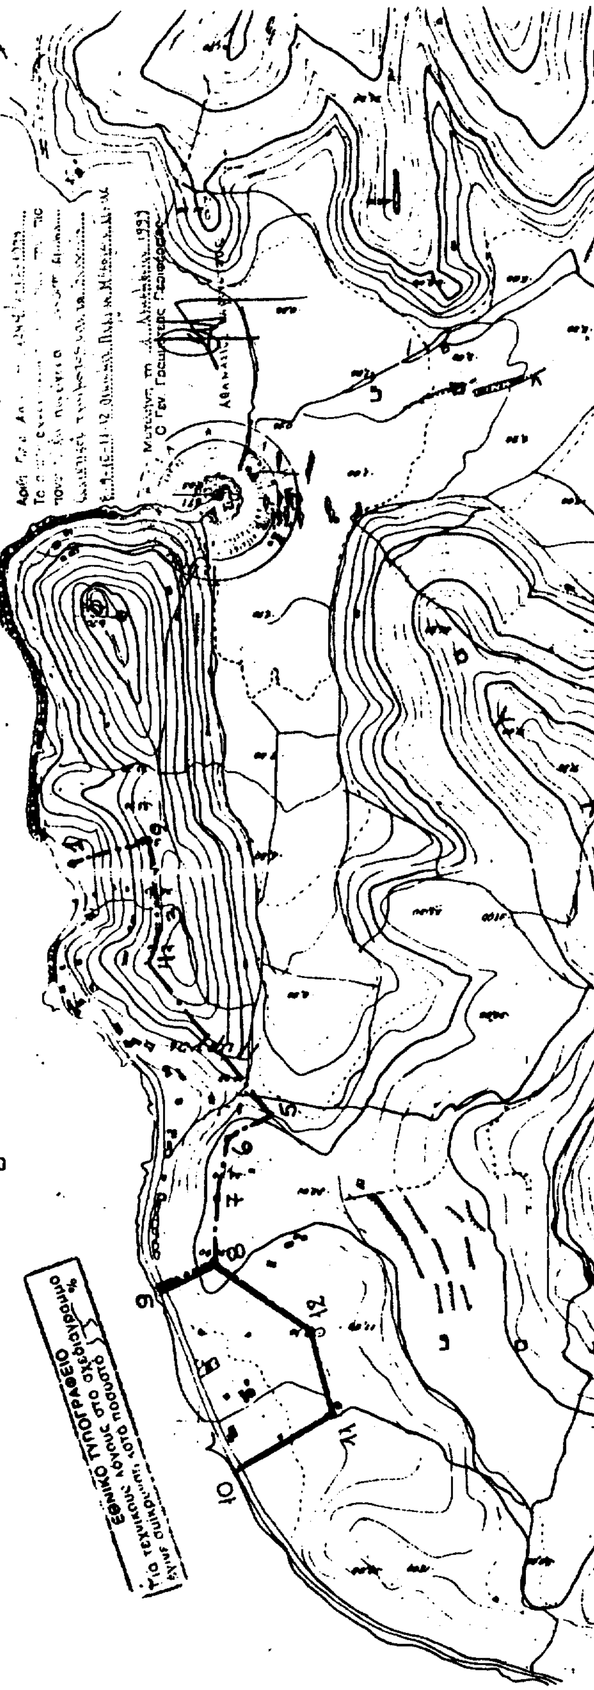


ΟΙΚΙΣΜΟΣ ΠΥΡΓΟΙ ΜΕΣΑΓΡΟΥ ΔΗΜΟΥ ΓΕΡΑΣ - ΠΕΡΙΓΡΑΦΗ ΟΡΙΩΝ

(Α) ΟΡΙΟΘΕΤΗΜΕΝΟ ΤΜΗΜΑ ΑΠΟΦ. 326/87 (ΦΕΚ 117/Δ/23.2.87) ΝΟΜΑΡΧ. ΛΕΣΒ.

1. 15 μ. από ιδιοκτησία Μπισμπίκα (επί του δρόμου)
2. Ιδιοκτησία Δουκάκη.
3. Απέχει από το (2) 80 μ. και 70 μ. από το (4)
4. 25 μ. Δυτικά κτίσματος Χαραντούνια
5. Ιδιοκτησία Πέρρου.
6. Ιδιοκτησία Μπισμπίκα.
7. Στύλος Δ.Ε.Η
8. Στύλος Δ.Ε.Η (70 μ. κάθετα από τον δρόμο).
9. Επί του παραλιακού δρόμου 70 μ. από το (8) και 30 μ. από κτίσμα.

(Β) ΟΡΙΟΘΕΤΗΜΕΝΟ ΣΥΝΕΚΤΙΚΟ ΤΜΗΜΑ (ΑΠΟΦ. ΓΕΝ. ΓΡΑΜ. 1244/1.12.99)

8. Ως Απόφαση 326/87
9. Ως Απόφαση 326/87
10. Συμβολή δρόμων (Επαρχιακού παραλιακού - Δημοτικού)
11. 130 μ. από γωνία συμβολής
12. Κτίσμα Κοντέρου.

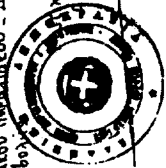

...ίνη Ιούλιος 1999
Ο ΠΡΟΪΣΤΑΜΕΝΟΣ ΔΙΠΕΧΩ

Σ. ΒΟΥΛΑΔΟΥΡΗΣ
Αρχιτ. Μηχ. Νο 1ο β

Αριθ. 1300 (4)

Κήρυξη αναδασωτέας έκτασης 94,200 στρεμμάτων στη θέση «Κούκουρας», Περιφέρειας δημοτικού διαμερίσματος Κροκεών Δήμου Κροκεών Νομού Λακωνίας.

Ο ΓΕΝΙΚΟΣ ΓΡΑΜΜΑΤΕΑΣ
ΠΕΡΙΦΕΡΕΙΑΣ ΠΕΛΟΠΟΝΝΗΣΟΥ

Έχοντας υπόψη:

1. Τις διατάξεις του Ν. 3200/55 περί διοικητικής αποκέντρωσης, όπως τροποποιήθηκε και συμπληρώθηκε μεταγενέστερα με το Ν.Δ. 532/70.

2. Τις διατάξεις του άρθρου 117 παρ. 3 του Συντάγματος.

3. Τις διατάξεις του Ν. 998/79 «Περί προστασίας των δασών κ.λ.π.» και ειδικότερα:

α) του άρθρου 41 παρ.1, β) του άρθρ.38 παρ. 1.

4. Τις διατάξεις του Ν. 2503/97 «Διοίκηση, οργάνωση, στελέχωση της Περιφέρειας, ρύθμιση θεμάτων για την τοπική αυτοδιοίκηση και άλλες διατάξεις».

5. Την απόφαση του Γεν. Γραμματέα Περιφέρειας Πελοποννήσου αριθμ. 5872/29.8.97 «Τοποθέτηση Προϊσταμένων Δ/νσεων Υπηρεσιών Περιφέρειας Πελοποννήσου και εξουσιοδότηση υπογραφής».

6. Τις διαταγές του Υπουργείου Γεωργίας:

α) 160417/1180/8.7.80, β) 182447/3049/24.9.80.

7. Την 3615/16.09.1999 πρόταση του Δασαρχείου Σπάρτης με την οποία προτείνεται η κήρυξη της έκτασης ως αναδασωτέας, αποφασίζουμε:

Κηρύσσουμε αναδασωτέα με σκοπό την αποκατάσταση με φυσική αναγέννηση της προϋπάρχουσας δασικής βλάστησης η οποία εκαλύπτετο από αείφυλλα - πλατύφυλλα, που καταστράφηκε από εκχέρσωση, της κατηγορίας της παραγράφου 2 του άρθρου 3 του Ν. 998/79, δημόσια δασική έκταση εμβαδού 94,200 στρεμμάτων που βρίσκεται στη θέση « Κούκουρα», Περιφέρειας δημοτικού διαμερίσματος Κροκεών Δήμου Κροκεών Νομού Λακωνίας και προσδιορίζεται στο από 9.9.1999 θεωρημένο τοπογραφικό διάγραμμα κλίμακας 1:2.000 και στο απόσπασμα χάρτη Γ.Υ.Σ. «ΓΥΘΕΙΟ» κλίμακας 1:50.000 και έχει όρια:

Α΄ Τμήμα (ΑΒΓΔΕΖΗΘΙΚΛΟΠΑ)

Βόρεια: Με Δημόσια Δασική έκταση.

Νότια: Με αγρό ιδίου.

Ανατολικά: Με δημόσια δασική έκταση.

Δυτικά: Με Ελαιαγρό.

Β΄ Τμήμα (1,2,3,4,5,6,7,8,9,10,11,Μ,Ν,1)

Βόρεια: Με Ελαιαγρό.

Νότια: Με δημόσια δασική έκταση.

Ανατολικά: Με δημόσια δασική έκταση και αγρό ιδίου.

Δυτικά: Με δημόσια δασική έκταση.

όπως φαίνεται στο συνημμένο διάγραμμα που αποτελεί αναπόσπαστο μέρος της απόφασης αυτής.

Η απόφαση αυτή να δημοσιευθεί στην Εφημερίδα της Κυβερνήσεως.

Σπάρτη, 18 Νοεμβρίου 1999

Με εντολή Γενικού Γραμματέα Περιφέρειας
Ο Διευθυντής Δασών
ΓΡΗΓΟΡΙΟΣ ΠΑΠΑΪΩΑΝΝΟΥ

ΤΟΠΟΓΡΑΦΙΚΟ ΔΙΑΓΡΑΜΜΑ

ΕΚΧΕΡΣΩΘΕΙΣΑΣ Κ' ΚΑΤΑΛΗΦΘΕΙΣΑΣ

Δ. Δ. ΕΚΤΑΣΗΣ ΣΤΗ ΘΕΣΗ "ΚΟΥΚΟΥΡΑΣ"

ΚΟΙΝΟΤΙΚΟΥ ΔΙΑΜΕΡΙΣΜΑΤΟΣ ΚΡΟΚΕΩΝ ΔΗΜΟΥ ΚΡΟΚΕΩΝ

ΥΠΟ ΤΟΥ ΚΩΝ/ΝΟΥ Δ. ΦΑΡΛΕΚΑ

ΣΥΝΟΛΙΚΟ ΕΜΒΑΔΟΝ 94,20 στρ.

ΚΛΙΜΑΚΑ 1:2000

ΔΗΜΟΣΙΑ ΔΑΣΙΚΗ ΕΚΤΑΣΗ

ΕΘΝΙΚΟ ΤΥΠΟΓΡΑΦΕΙΟ
Για τεχνικούς λόγους στο σχεδιάγραμμα έγινε σμίκρυνση κατά ποσοστό 55 %

Ανήκει στην απόφαση μας αριθμ. 1300/99

Ε = 48,20 στρ.

Αλώνι

Αγρός ιδίου

Ε = 29,80 στρ.

Αγρός ιδίου

Ε = 16,00 στρ.

Ελαιοπερίβολο

Πέτρος

Παλαιό κτίσμα

Δ. Δ. Ε

Δ. Δ. Ε

Δ. Δ. Ε

Δ. Δ. Ε

Δημόσια δασική έκταση


Αμμούδια

Α, Β, Γ, Δ, Ε, Ζ, Η, Θ, Ι, Κ, Λ, Μ, Ν, Ξ, Ο, Π, Ρ, Σ, Υ, Φ, Χ, α', β', γ', 1, 2, 3, 4, 5, 6, 7, 8, 9, 10, 11

277g 50m; 36g 22m; 38g 83m; 8g 20m; 38g 40m; [illegible] 27m; 32g 55m; 38g 78m; 10g 73m; 13g 98m; 128g 45m; 122g 41m; 45g 37m; 178g 87m; 273g 38m; 299g 32m; 295g 71m; 207g 40m; 341g 40m; 274g 97m; 278g 102m; 350g 141m; 204g 106m; 148g 88m; 72g 56m; 66g 112m; 355g 70m; 39g 40m; 36g 107m; 358g 141m; 328g 100m; 280g 5m; 155g 60m; 204g 180m; 285g 74m

ΘΕΩΡΗΘΗΚΕ
Σπάρτη 18 Νοεμβρίου 1999
Ε. Γ. Γ. Π. Υ.
Ο ΔΙΕΥΘΥΝΤΗΣ ΔΑΣΩΝ


ΓΡΗΓΟΡΙΟΣ ΠΑΠΑΓΙΑΝΝΟΥ

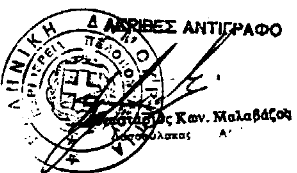

Θεωρήθηκε Σπάρτη 4.9.[illegible]
Δασάρχης

[illegible] 3.8.99
Ο [illegible]

ΑΠΟΣΠΑΣΜΑ
ΦΥΛΛΟΥ ΧΑΡΤΟΥ ΓΥΣ "ΓΥΘΕΙΟ"
ΚΛΙΜΑΚΑ 1:50.000

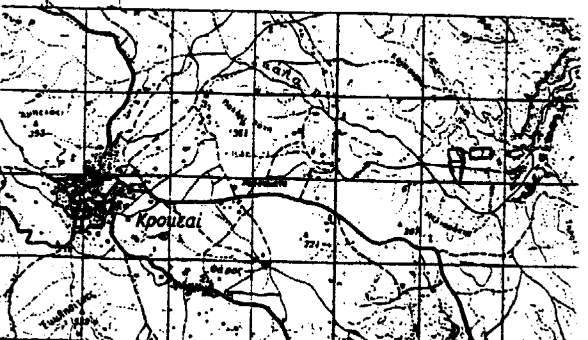

ΑΝΑΚΟΙΝΩΣΕΙΣ

(5)

Ανακοίνωση γνωστοποίησης για την παρακατάθεση αποζημίωσης λόγω απαλλοτρίωσης ακινήτου για την κατασκευή του ΜΕΤΡΟ ΑΘΗΝΑΣ στην περιοχή του Σταθμού ΜΟΝΑΣΤΗΡΑΚΙ - Θέμιδος αρ. 2.

Η Ανώνυμη Εταιρεία «ΑΤΤΙΚΟ ΜΕΤΡΟ Α.Ε.» γνωστοποιεί στα πρόσωπα που έχουν ή αξιώνουν εμπράγματα δικαιώματα επί του ακινήτου που απαλλοτριώθηκε, με την με αριθμό 1014620/1294/0010/1.3.1999 (ΦΕΚ 183/Δ/17.3.99) Κοινή Υπουργική Απόφαση των Υπουργών Οικονομικών και ΠΕ.ΧΩ.ΔΕ., για λόγους δημόσιας ωφέλειας και ειδικότερα για την κατασκευή του Σταθμού ΜΟΝΑΣΤΗΡΑΚΙ της Γραμμής 3 του ΜΕΤΡΟ ΑΘΗΝΩΝ και το οποίο βρίσκεται στην περιοχή του Σταθμού ΜΟΝΑΣΤΗΡΑΚΙ, στην οδό Θέμιδος αρ. 2, στο Δήμο Αθηναίων, ότι κατέθεσε στο Ταμείο Παρακαταθηκών και Δανείων ποσό εκατόν επτά εκατομμυρίων τετρακοσίων εβδομήντα χιλιάδων (107.470.000) δραχμών (Γραμμάτιο Συστάσεως Παρακαταθήκης Νο 5002/06.12.99) ως αποζημίωση για την απαλλοτρίωση του ως άνω ακινήτου.

Η προσωρινή τιμή μονάδος αποζημίωσης για το απαλλοτριούμενο ακίνητο που φέρει σύμφωνα με τον αντίστοιχο κτηματολογικό πίνακα τον αριθμό 04Α καθορίσθηκε με την με αριθμό 1697/1999 Απόφαση του Μονομελούς Πρωτοδικείου Αθηνών και φερόμενοι ως ιδιοκτήτες αυτού είναι οι Στέλιος Ε. Καρτεράκης, Νικόλαος Ι. Καρτεράκης κ.λπ.

(Αρ. διπλ. Ψυχικού 7515425/99).

Αθήνα, 8 Δεκεμβρίου 1999

Η Πληρεξουσία Δικηγόρος
ΜΑΡΙΑΝΝΑ Κ. ΚΟΡΔΟΠΑΤΗ

ΑΠΟ ΤΟ ΕΘΝΙΚΟ ΤΥΠΟΓΡΑΦΕΙΟ